

+309=433.101

Driftssentralen underfordeling 1.etg.

(2.etg +309=433.201) (Kjeller +309=433.011) (u/kjelle +309=433.021)

NETTKRAFT



-XF010 | -XF011 | -XF012 | -XF013 | -XF014 | -XF015 | -XF016 | -XF017 | -XF018 | -XF019 | -XF020 | -XF021 | -XF022 | -XF023



-XF300 | -XF301 | -XF302 | -XF303 | -XF304 | -XF305 | -XF306 | -XF307 | -XF308 | -XF309 | -XF310 | -XF311 | -XF312 | -XF313 | -XF314 | -XF315 | -XF316

RESERVEKRAFT



-XF 850 | -XF 851 | -XF 852 | -XF 853 | -XF 854 | -XF 855 | -XF 856 | -XF 810 | -XF 811

UPS



-XF 651 | -XF 652 | -XF 653 | -XF 654 | -XF 655 | -XF 610 | -XF 611

NETTKRAFT

RESERVEKRAFT

UPS



Min. 50Cm

NETTKRAFT
RESERVEKRAFT
UPS-KRAFT

Lys kurser -XF001 til -XF099
Stikk/teknisk fra -XF300 til XF399


Lys kurser -XF850 til -XF899
Stikk/teknisk fra -XF800 til XF849

Lys kurser -XF650 til -XF699
Stikk/teknisk fra -XF600 til XF649

FRA +309=432.61 AVBRUDDSFRI (UPS)

FRA +309=432.81 RESERVEKRAFT

FRA +309=432.01 NETTKRAFT

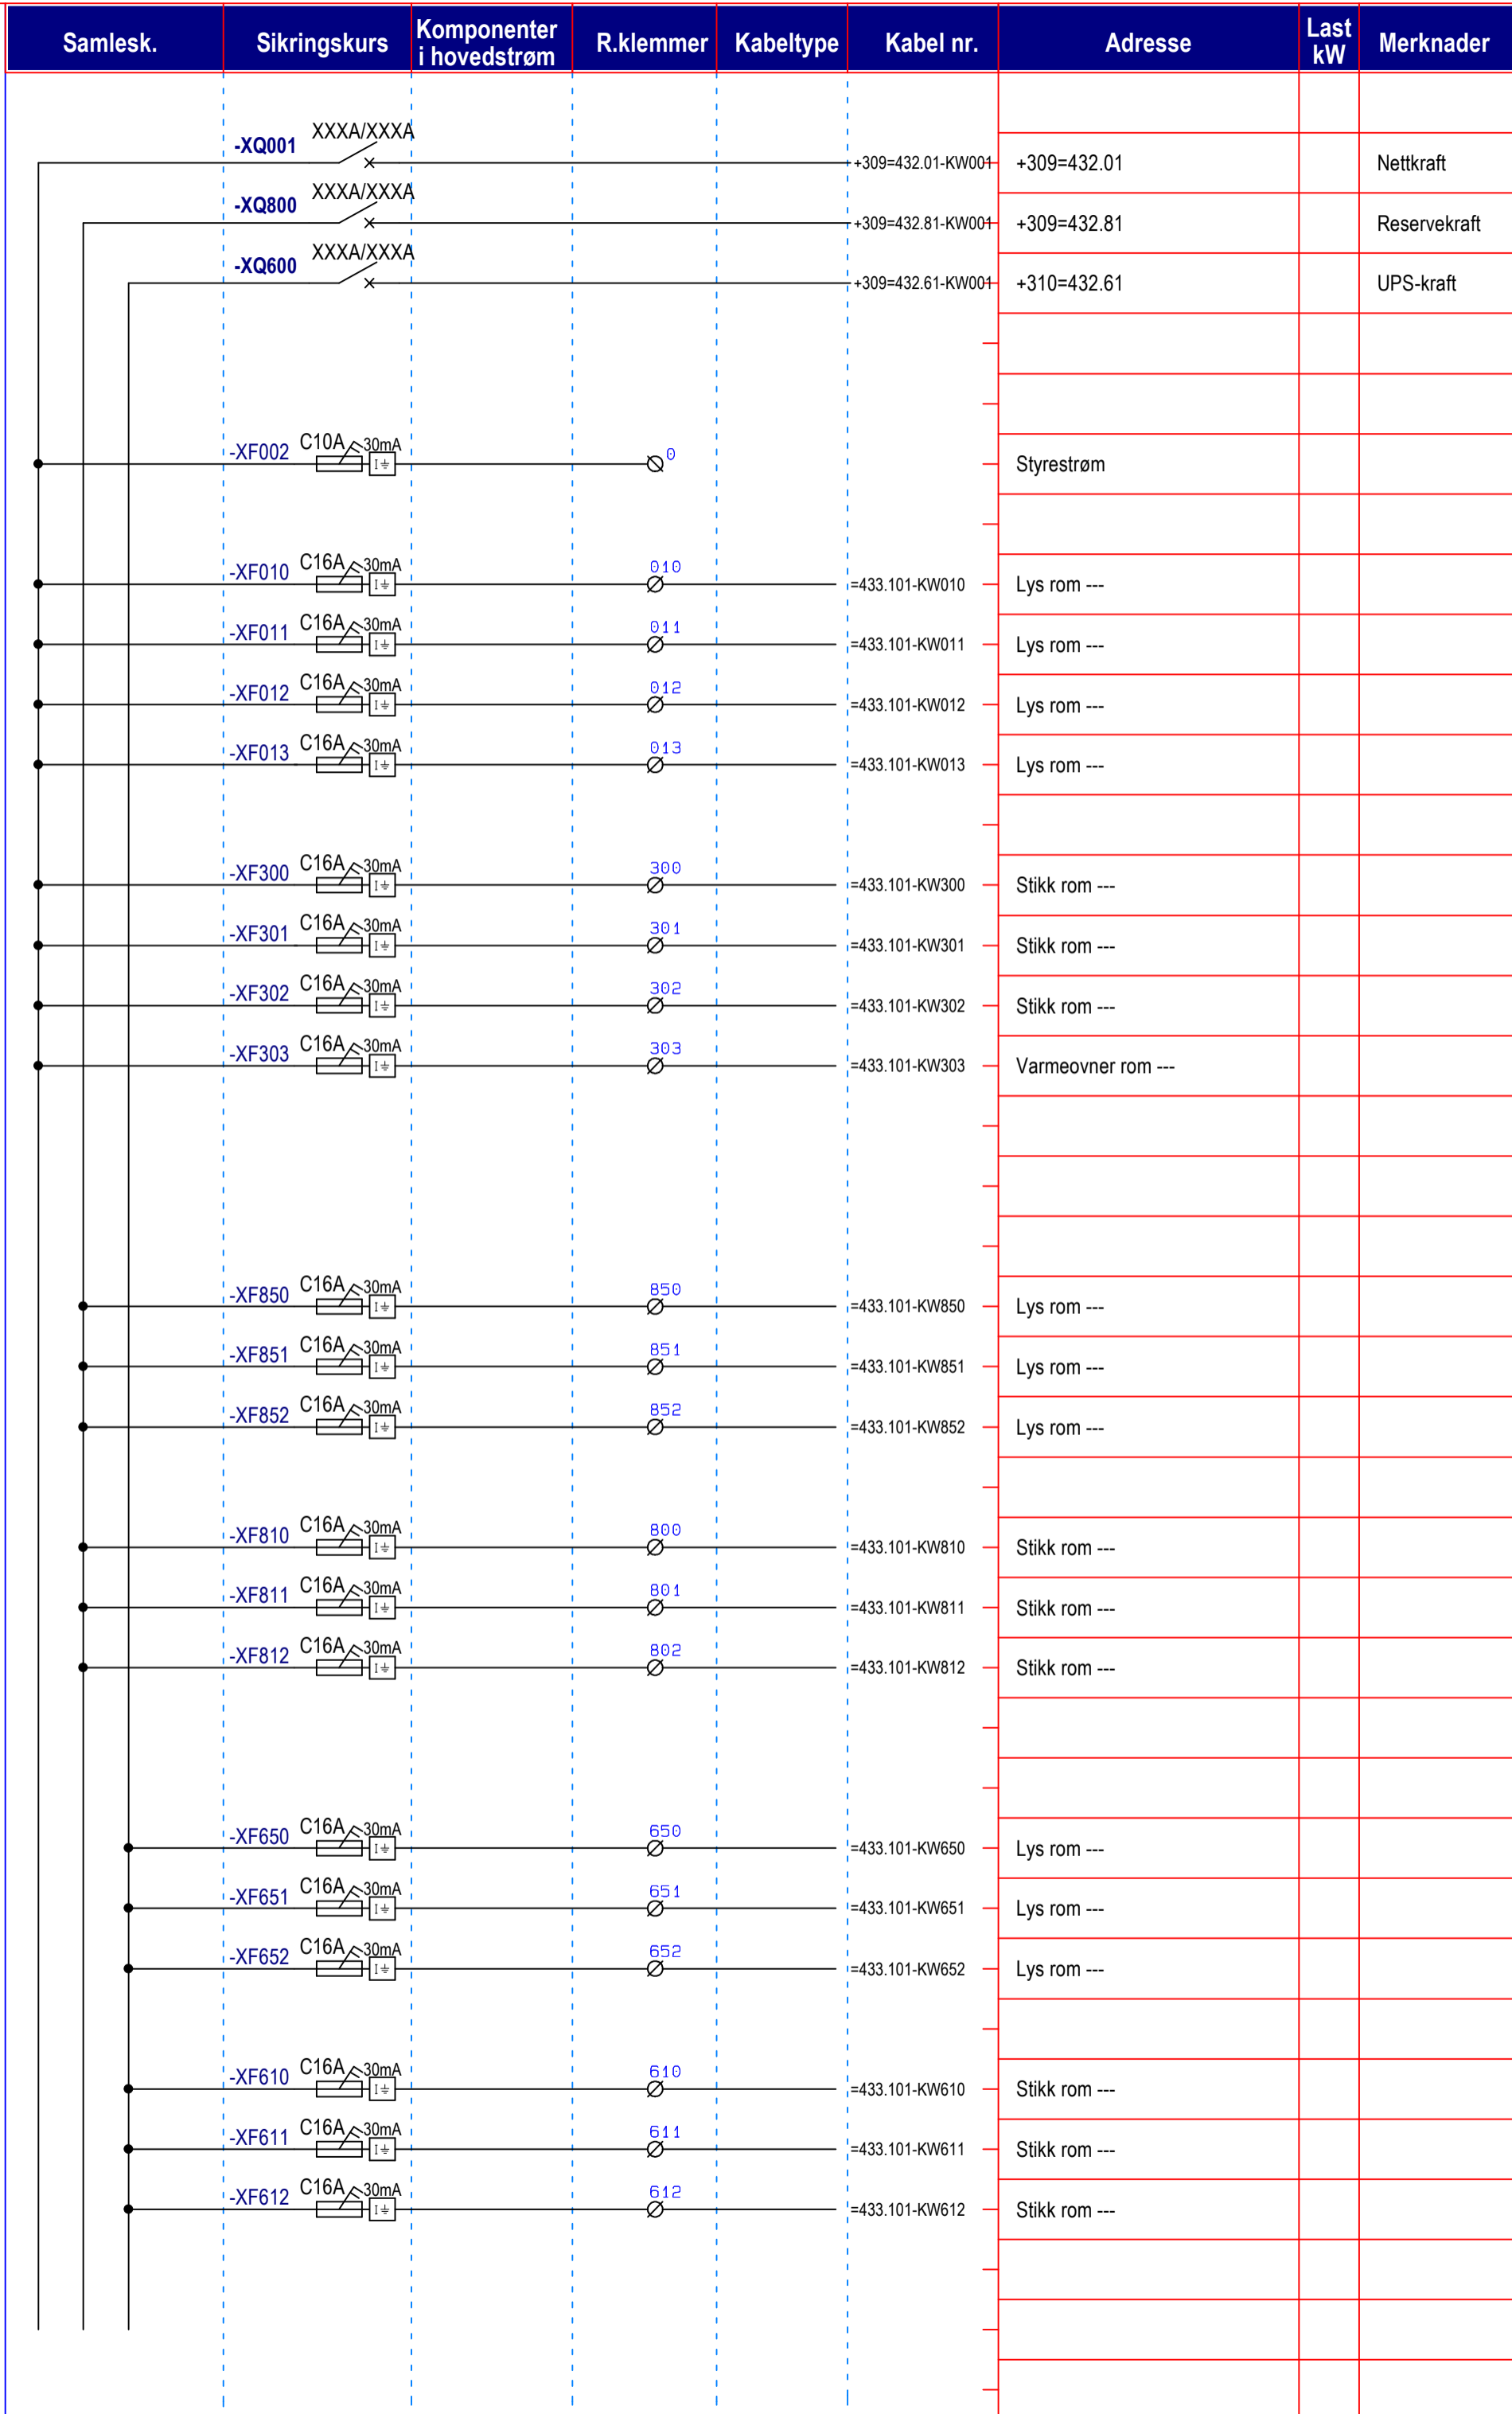

Samlesk.	Sikringskurs	Komponenter i hovedstrøm	R.klemmer	Kabeltype	Kabel nr.	Adresse	Last kW	Merknader
	-XQ001	XXXX/XXXX			+309=432.01-KW001	+309=432.01		Nettkraft
	-XQ800	XXXX/XXXX			+309=432.81-KW001	+309=432.81		Reservekraft
	-XQ600	XXXX/XXXX			+309=432.61-KW001	+310=432.61		UPS-kraft
	-XF002	C10A 30mA	0					Styrestrøm
	-XF010	C16A 30mA	010		=433.101-KW010			Lys rom ---
	-XF011	C16A 30mA	011		=433.101-KW011			Lys rom ---
	-XF012	C16A 30mA	012		=433.101-KW012			Lys rom ---
	-XF013	C16A 30mA	013		=433.101-KW013			Lys rom ---
	-XF300	C16A 30mA	300		=433.101-KW300			Stikk rom ---
	-XF301	C16A 30mA	301		=433.101-KW301			Stikk rom ---
	-XF302	C16A 30mA	302		=433.101-KW302			Stikk rom ---
	-XF303	C16A 30mA	303		=433.101-KW303			Varmeovner rom ---
	-XF850	C16A 30mA	850		=433.101-KW850			Lys rom ---
	-XF851	C16A 30mA	851		=433.101-KW851			Lys rom ---
	-XF852	C16A 30mA	852		=433.101-KW852			Lys rom ---
	-XF810	C16A 30mA	800		=433.101-KW810			Stikk rom ---
	-XF811	C16A 30mA	801		=433.101-KW811			Stikk rom ---
	-XF812	C16A 30mA	802		=433.101-KW812			Stikk rom ---
	-XF650	C16A 30mA	650		=433.101-KW650			Lys rom ---
	-XF651	C16A 30mA	651		=433.101-KW651			Lys rom ---
	-XF652	C16A 30mA	652		=433.101-KW652			Lys rom ---
	-XF610	C16A 30mA	610		=433.101-KW610			Stikk rom ---
	-XF611	C16A 30mA	611		=433.101-KW611			Stikk rom ---
	-XF612	C16A 30mA	612		=433.101-KW612			Stikk rom ---


Konstr. :
Dato :.

Dato.: 14-11-2017
Dato :.
Dato :.
Bygg nr.: 309

Rev. A: Div.korrigerig
Rev. B:
Rev. C:

Fordeling: +309=433.101

NTNU **CAMPUSERVICE ELEKTRO**
HØGSKOLENINGEN 8 TLF. 957 99 330

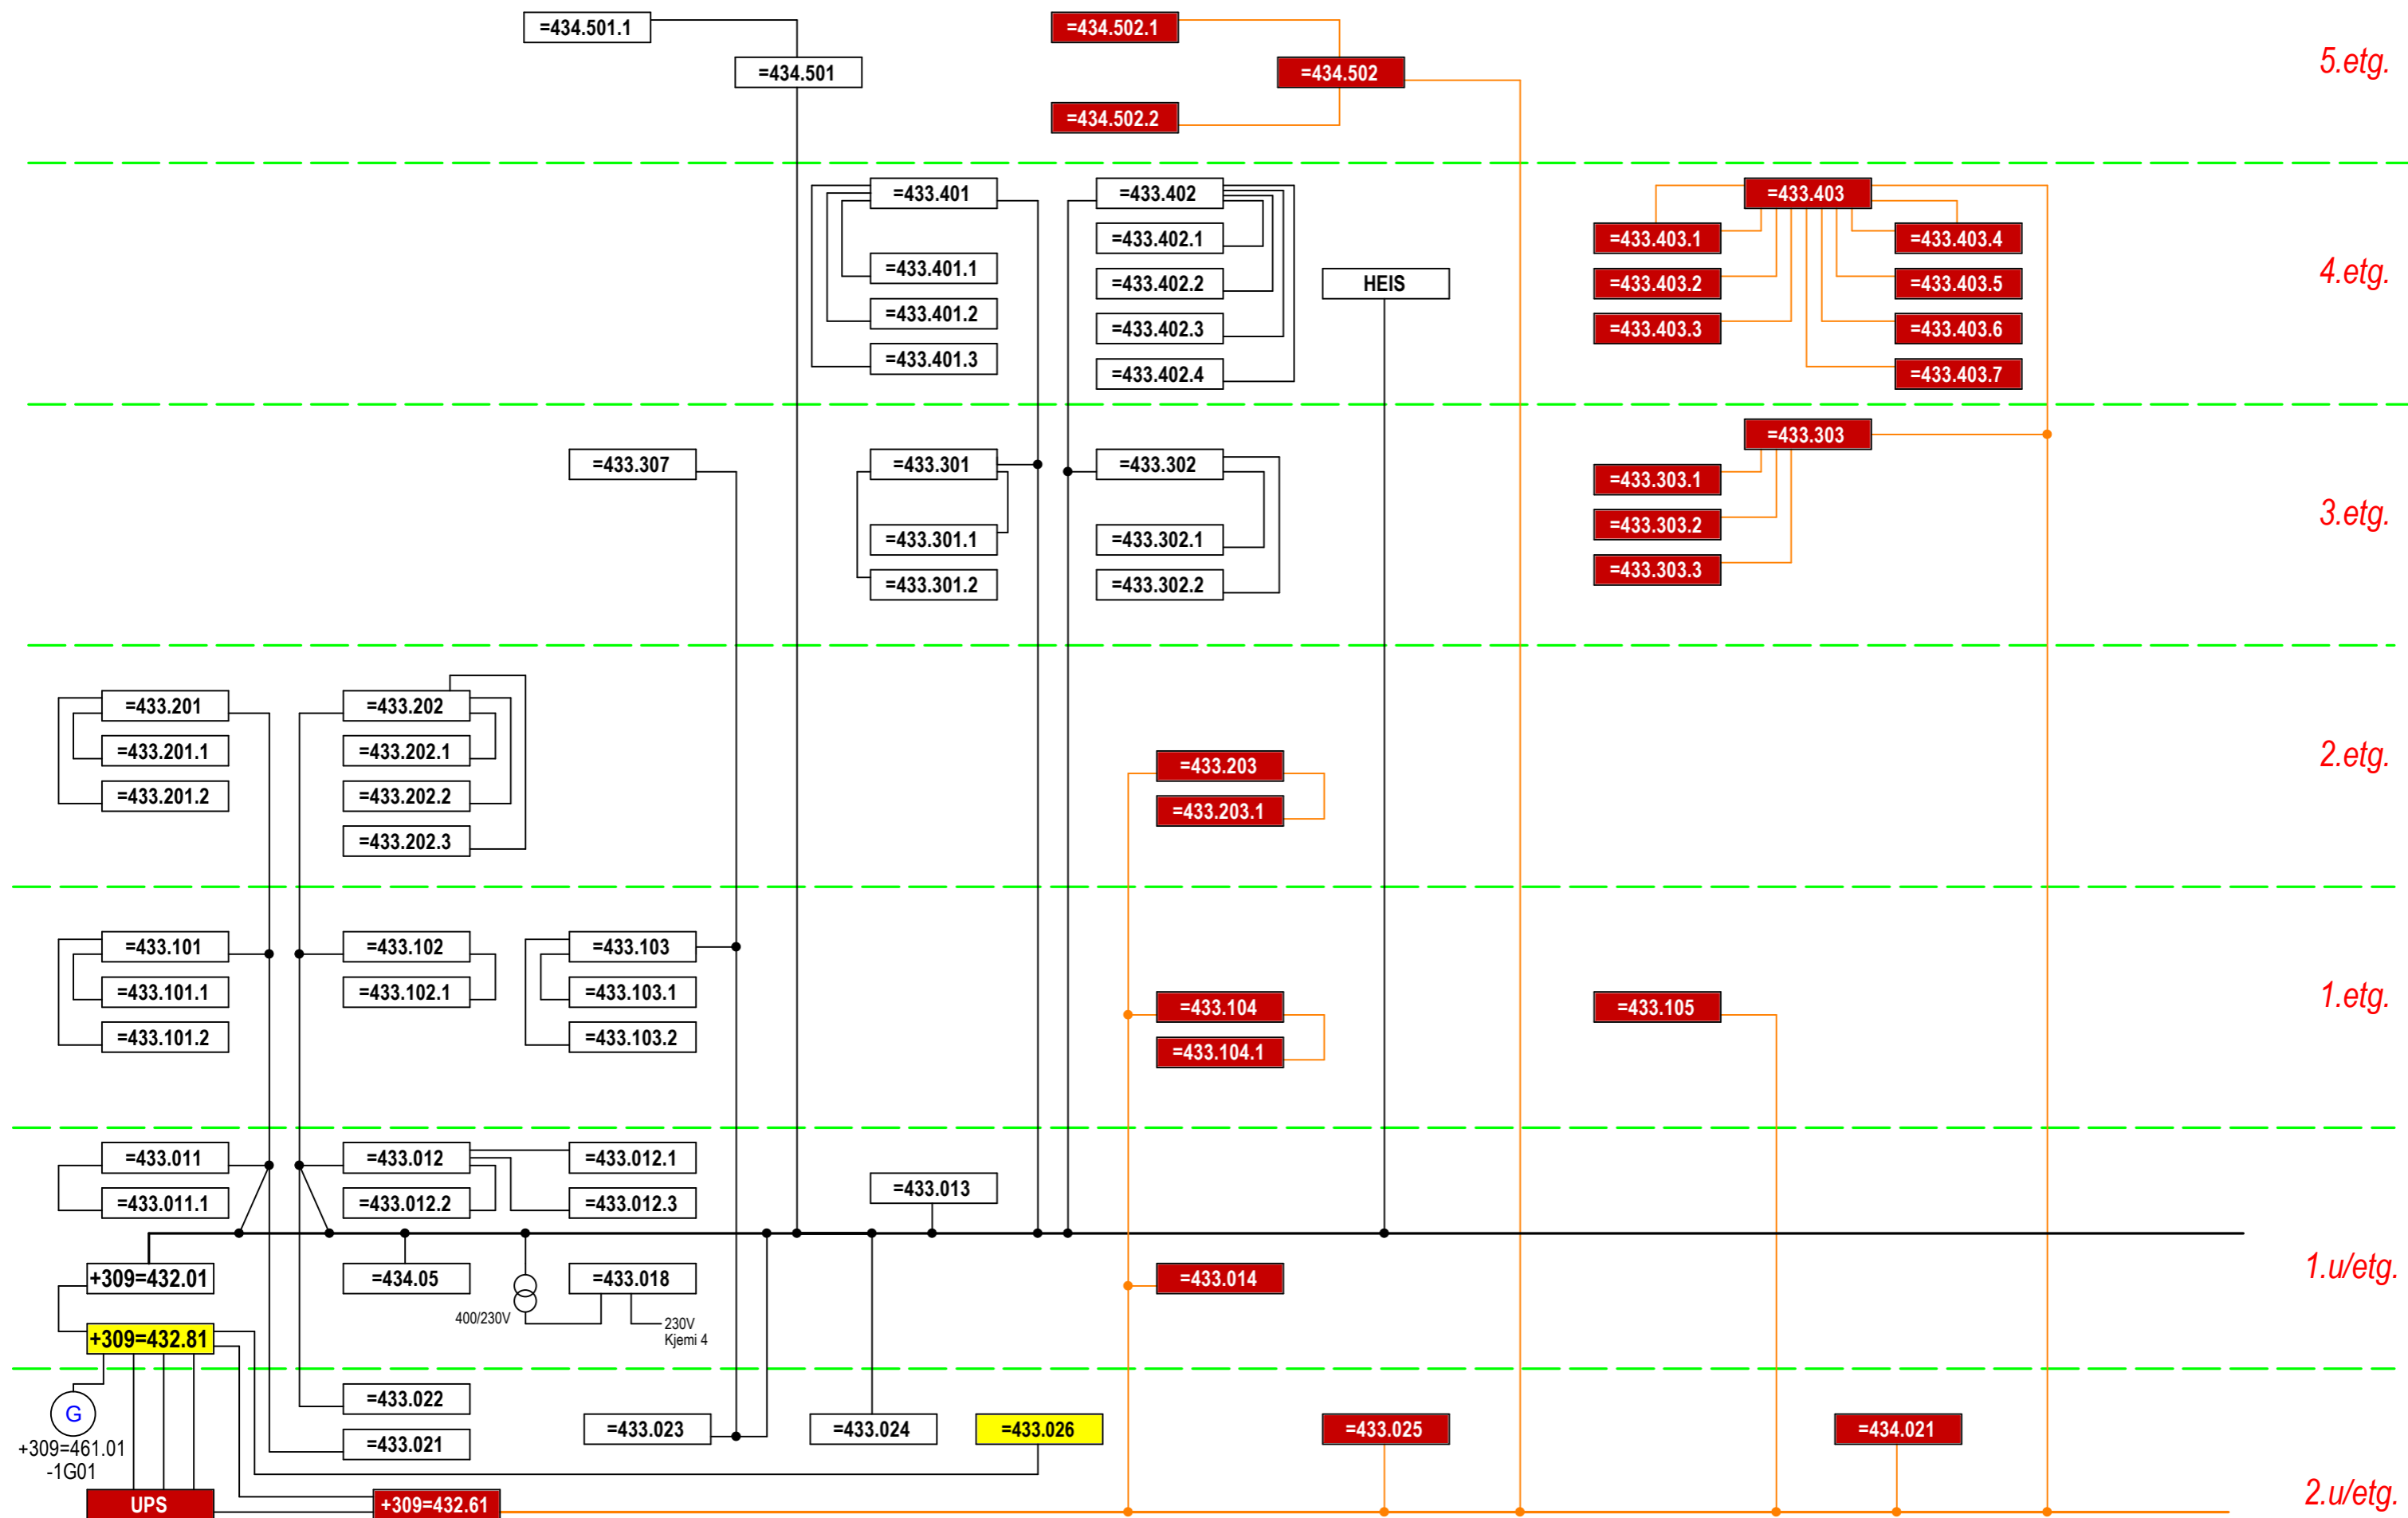

Bygg 309

Bygg 311

NB! Merkes +309? + annen merking

"UNDERFORDELING-SYSTEM"

"HOVEDFORDELING-SYSTEM"

"FORSYNINGSSYSTEM"

+309=433.101

+309=432.01

+309=432.81



+309=432.61

Eller +309=433.103

+309=433.104

+311=433.101

+311=433.102

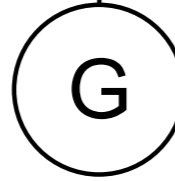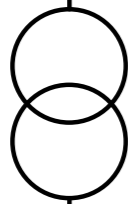

+309=422.xx

Trafostasjon/
Høyspentanlegg

+309=461.xx
-1G01

+309=462.xx
-NB01

